


**Муниципальное образование
"Тиинское сельское поселение"
Мелекесского муниципального района Ульяновской области
раз. Рассвет
Схема градостроительного зонирования
1:5 000**

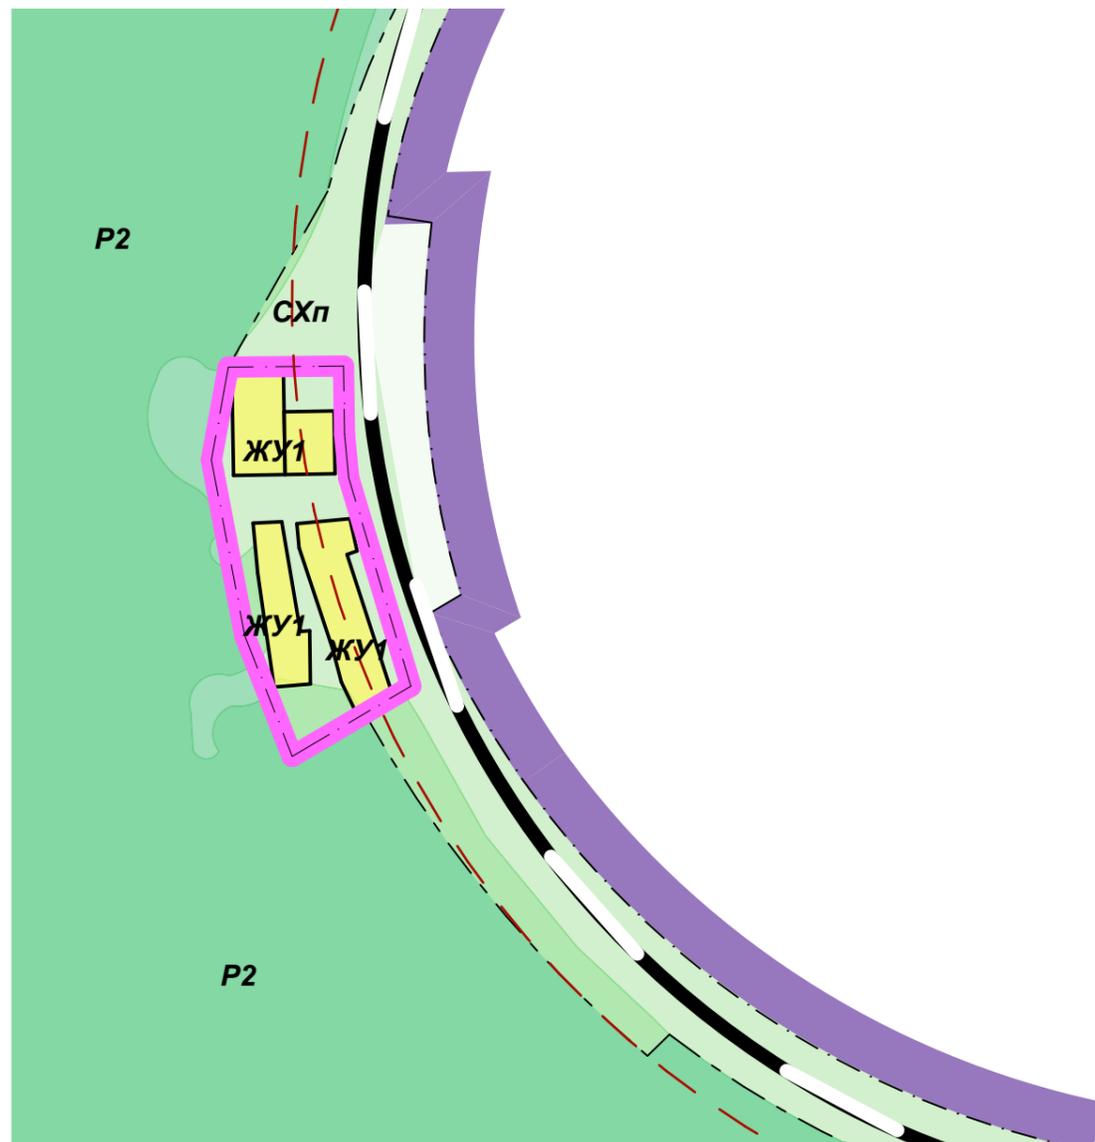

Условные обозначения:

- Границы**
- Мелекесского района
 - населенного пункта
- Территории**
- СХп** земли сельскохозяйственного назначения (сенокосы, пастбища, залежи)
 - Р2** земли лесного фонда
 - ЖУ1** коттеджной и усадебной застройки
- Инженерно-транспортная инфраструктура**
- железная дорога
 - отвод железной дороги

Население	Площадь населенного пункта, га		Площадь жилой застройки, га		Количество домов, м2		Площадь общественно-деловой зоны, га		Площадь производствен. зоны, га		Площадь коммунальной зоны, га		Площадь рекреационной зоны, га	
	сущ.	проект.	сущ.	проект.	сущ.	проект.	сущ.	проект.	сущ.	проект.	сущ.	проект.	сущ.	проект.
---	2,46	---	1,13	---	---	---	---	---	---	---	---	---	---	---

						28/19-2009-О-ГП			
						Муниципальное образование "Тиинское сельское поселение"			
						Мелекесского муниципального района Ульяновской области			
Изм.	Кол.уч.	Лист	№ док.	Подп.	Дата	Правила землепользования и застройки МО Тиинское сельское поселение раз.Рассвет	Стадия	Лист	Листов
ГИП	Лизуков								
ГАП	Тишин								
Гл.констр.	Лизуков								
Разработал	Воронцова								
Проверил	Лизуков					Схема градостроительного зонирования 1:5 000	ООО "Атриум" г. Ульяновск		
Н.контр.									