


**Муниципальное образование  
"Тиинское сельское поселение"  
Мелекесского муниципального района Ульяновской области  
раз. Тиинск  
Схема градостроительного зонирования  
1:5 000**

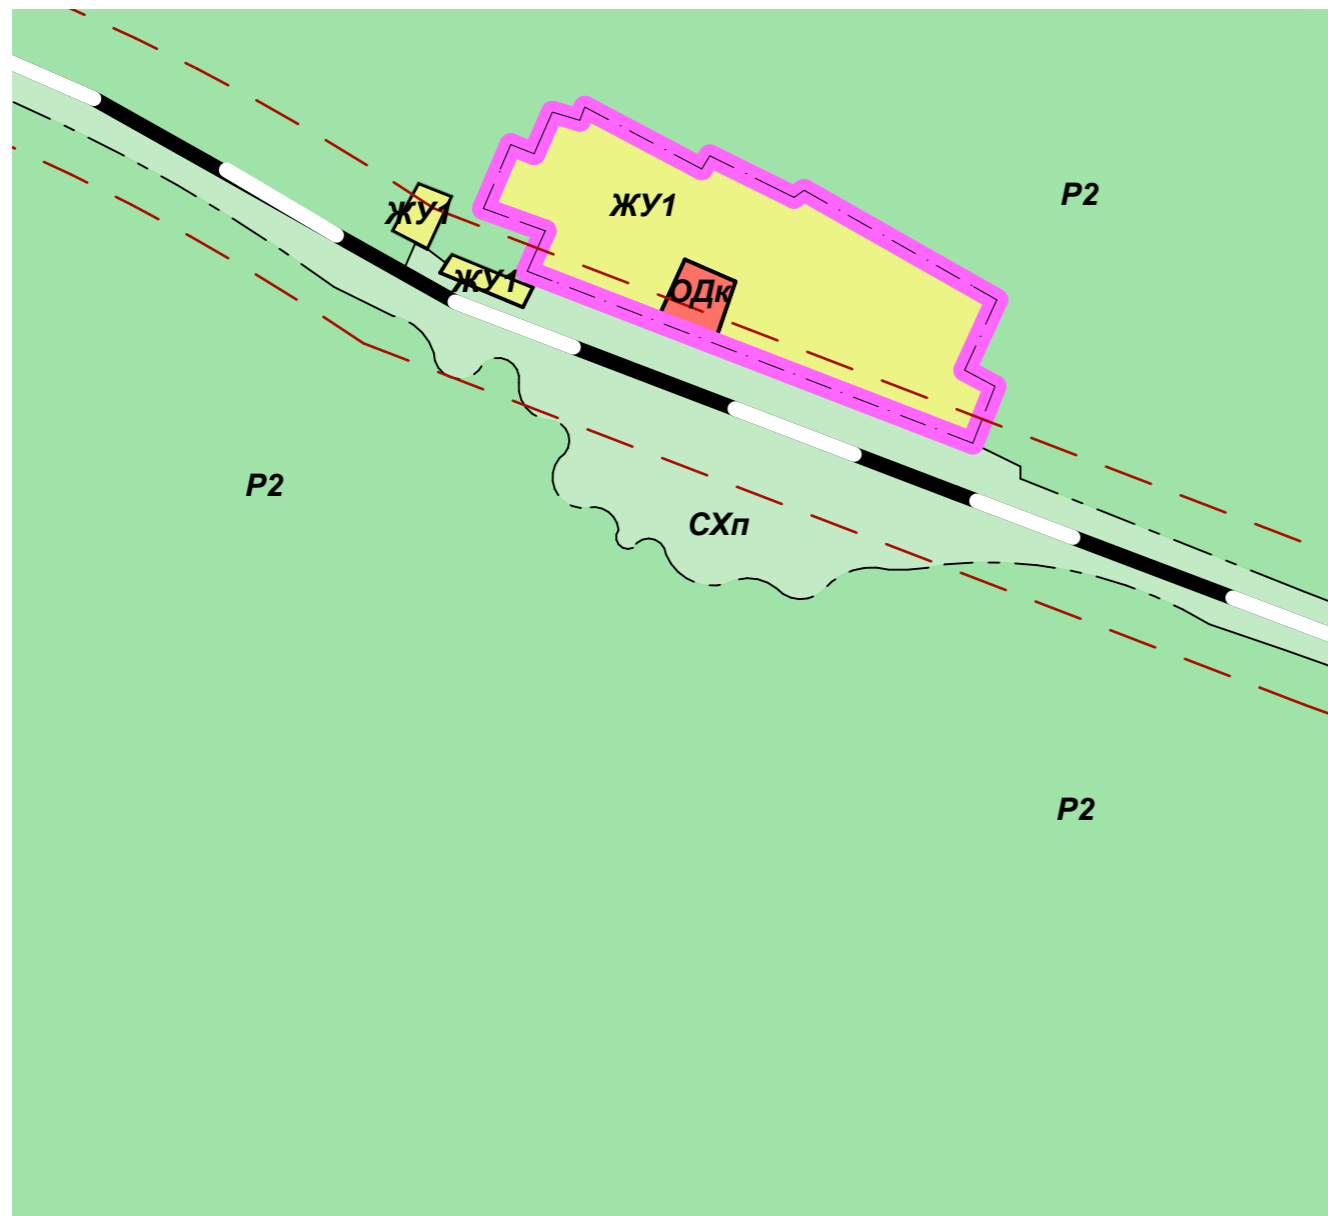

**Условные обозначения:**

**Границы**

населенного пункта

**Территории**

- Р2** земли лесного фонда
- ЖУ1** коттеджной и усадебной застройки
- ОДк** общественной застройки
- СХп** земли сельскохозяйственного назначения (сенокосы, пастбища, залежи)

**Инженерно-транспортная инфраструктура**

- железная дорога
- отвод железной дороги

Население	Площадь населенного пункта, га		Площадь жилой застройки, га		Количество домов, м2		Площадь общественно-деловой зоны, га		Площадь производствен. зоны, га		Площадь коммунальной зоны, га		Площадь рекреационной зоны, га	
	сущ.	проект.	сущ.	проект.	сущ.	проект.	сущ.	проект.	сущ.	проект.	сущ.	проект.	сущ.	проект.
11	3,53	---	3,54	---	---	---	0,17	---	---	---	---	---	---	---

						28/19-2009-О-ГП			
						Муниципальное образование "Тиинское сельское поселение"			
						Мелекесского муниципального района Ульяновской области			
Изм.	Коп.уч.	Лист	№ док.	Подп.	Дата	Правила землепользования и застройки МО Тиинское сельское поселение раз. Тиинск	Стадия	Лист	Листов
ГИП		Лизуков							
ГАП		Тишин							
Гл.констр.		Лизуков							
Разработал		Воронцова							
Проверил		Лизуков				Схема градостроительного зонирования 1:5 000	ООО "Атриум" г. Ульяновск		
Н.контр.									